


* 본 도면의 모든 권한은 [(주)도츠리테일]에 있습니다.


**DOTS
RETAIL**
(주)도츠리테일

REVISION

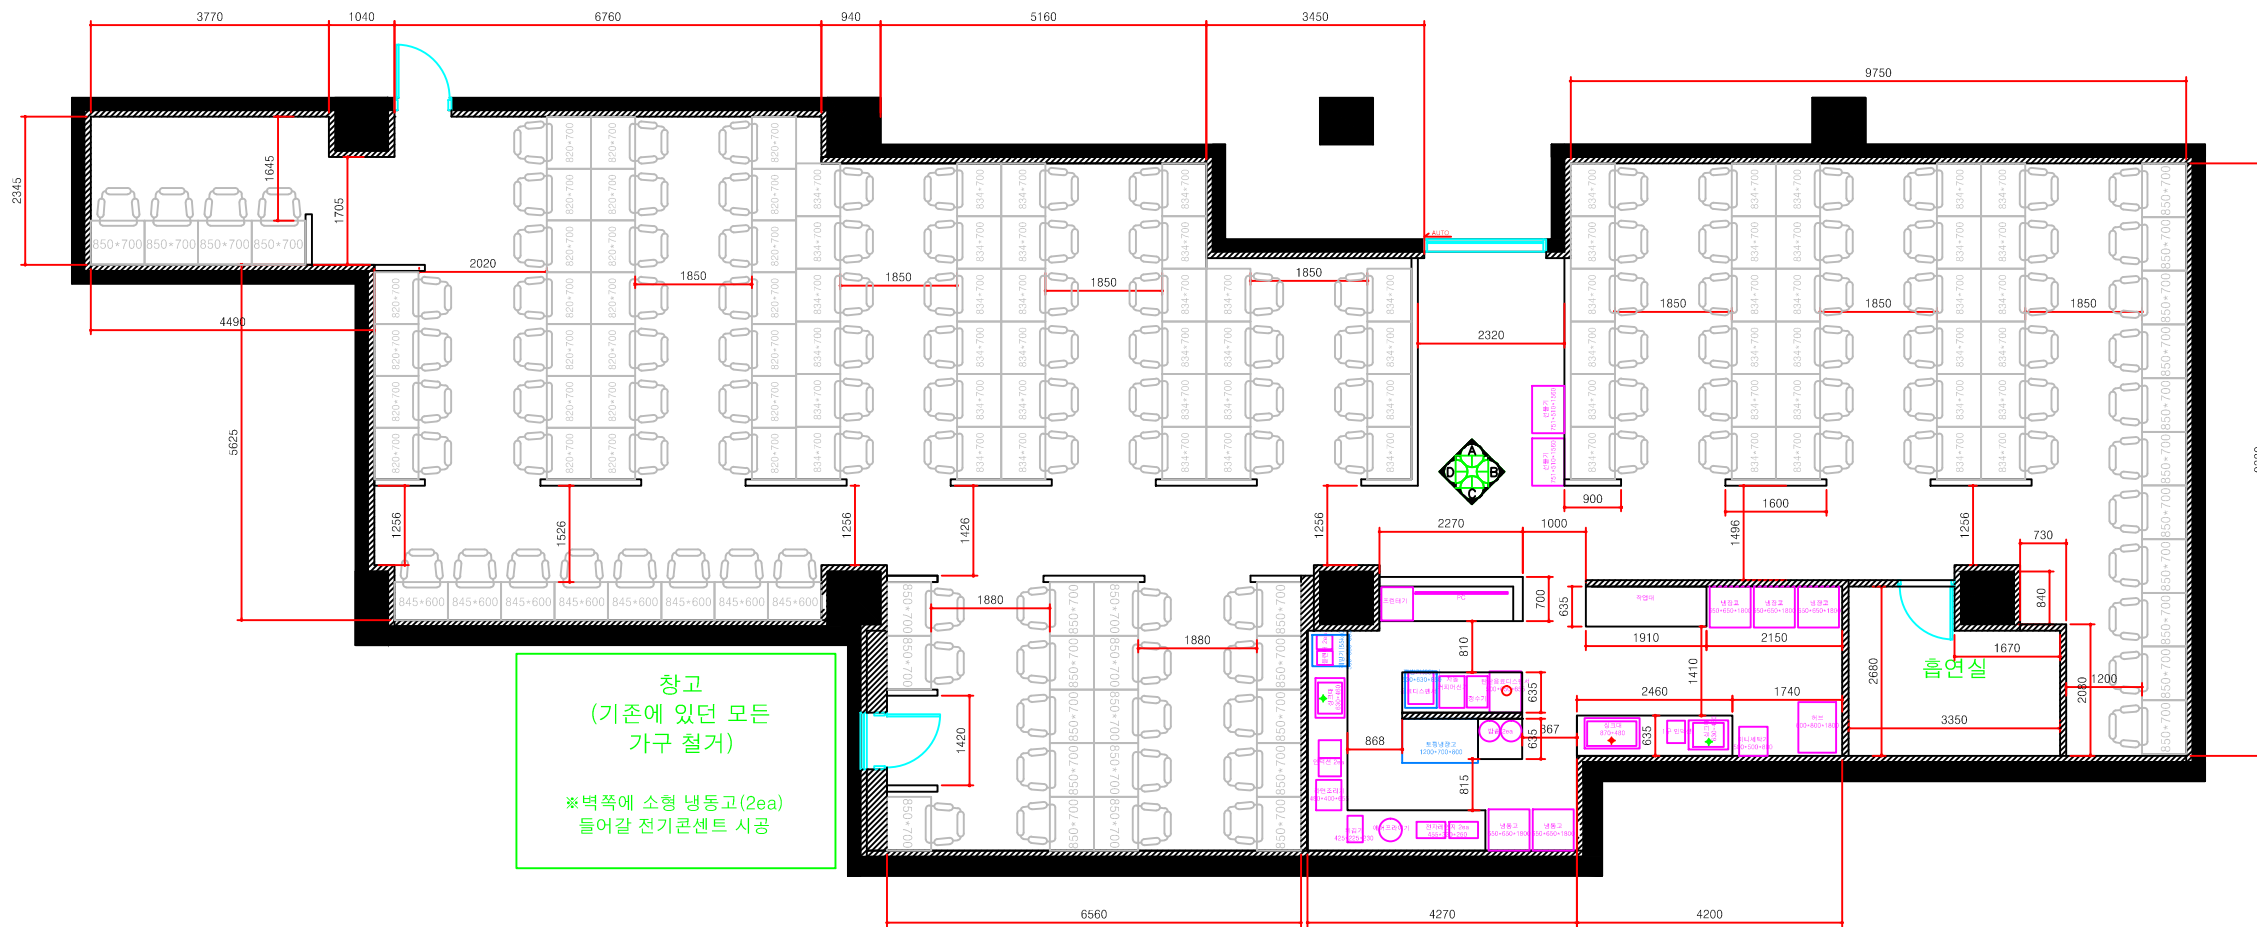

창고
(기존에 있던 모든
가구 철거)
※ 벽쪽에 소형 냉동고(2ea)
들어갈 전기콘센트 시공

834*700
845*700
850*700
128석

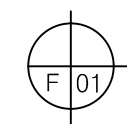

평면도
scale : A3 1/70

DESIGNED BY
(주)도츠리테일
DRAWN BY
(주)도츠리테일
CHECKED BY
(주)도츠리테일
APPROVED BY
(주)도츠리테일

DATE
2020.01.17

NAME OF DRAWING
FLOOR PLAN
scale : A3 1/70

DRAWING NO.
NO.1

(주)도츠리테일
서울특별시 송파구 송파동
백제고분로 41길 45 6층
TEL : 1800-9471
FAX : 02-2244-0062